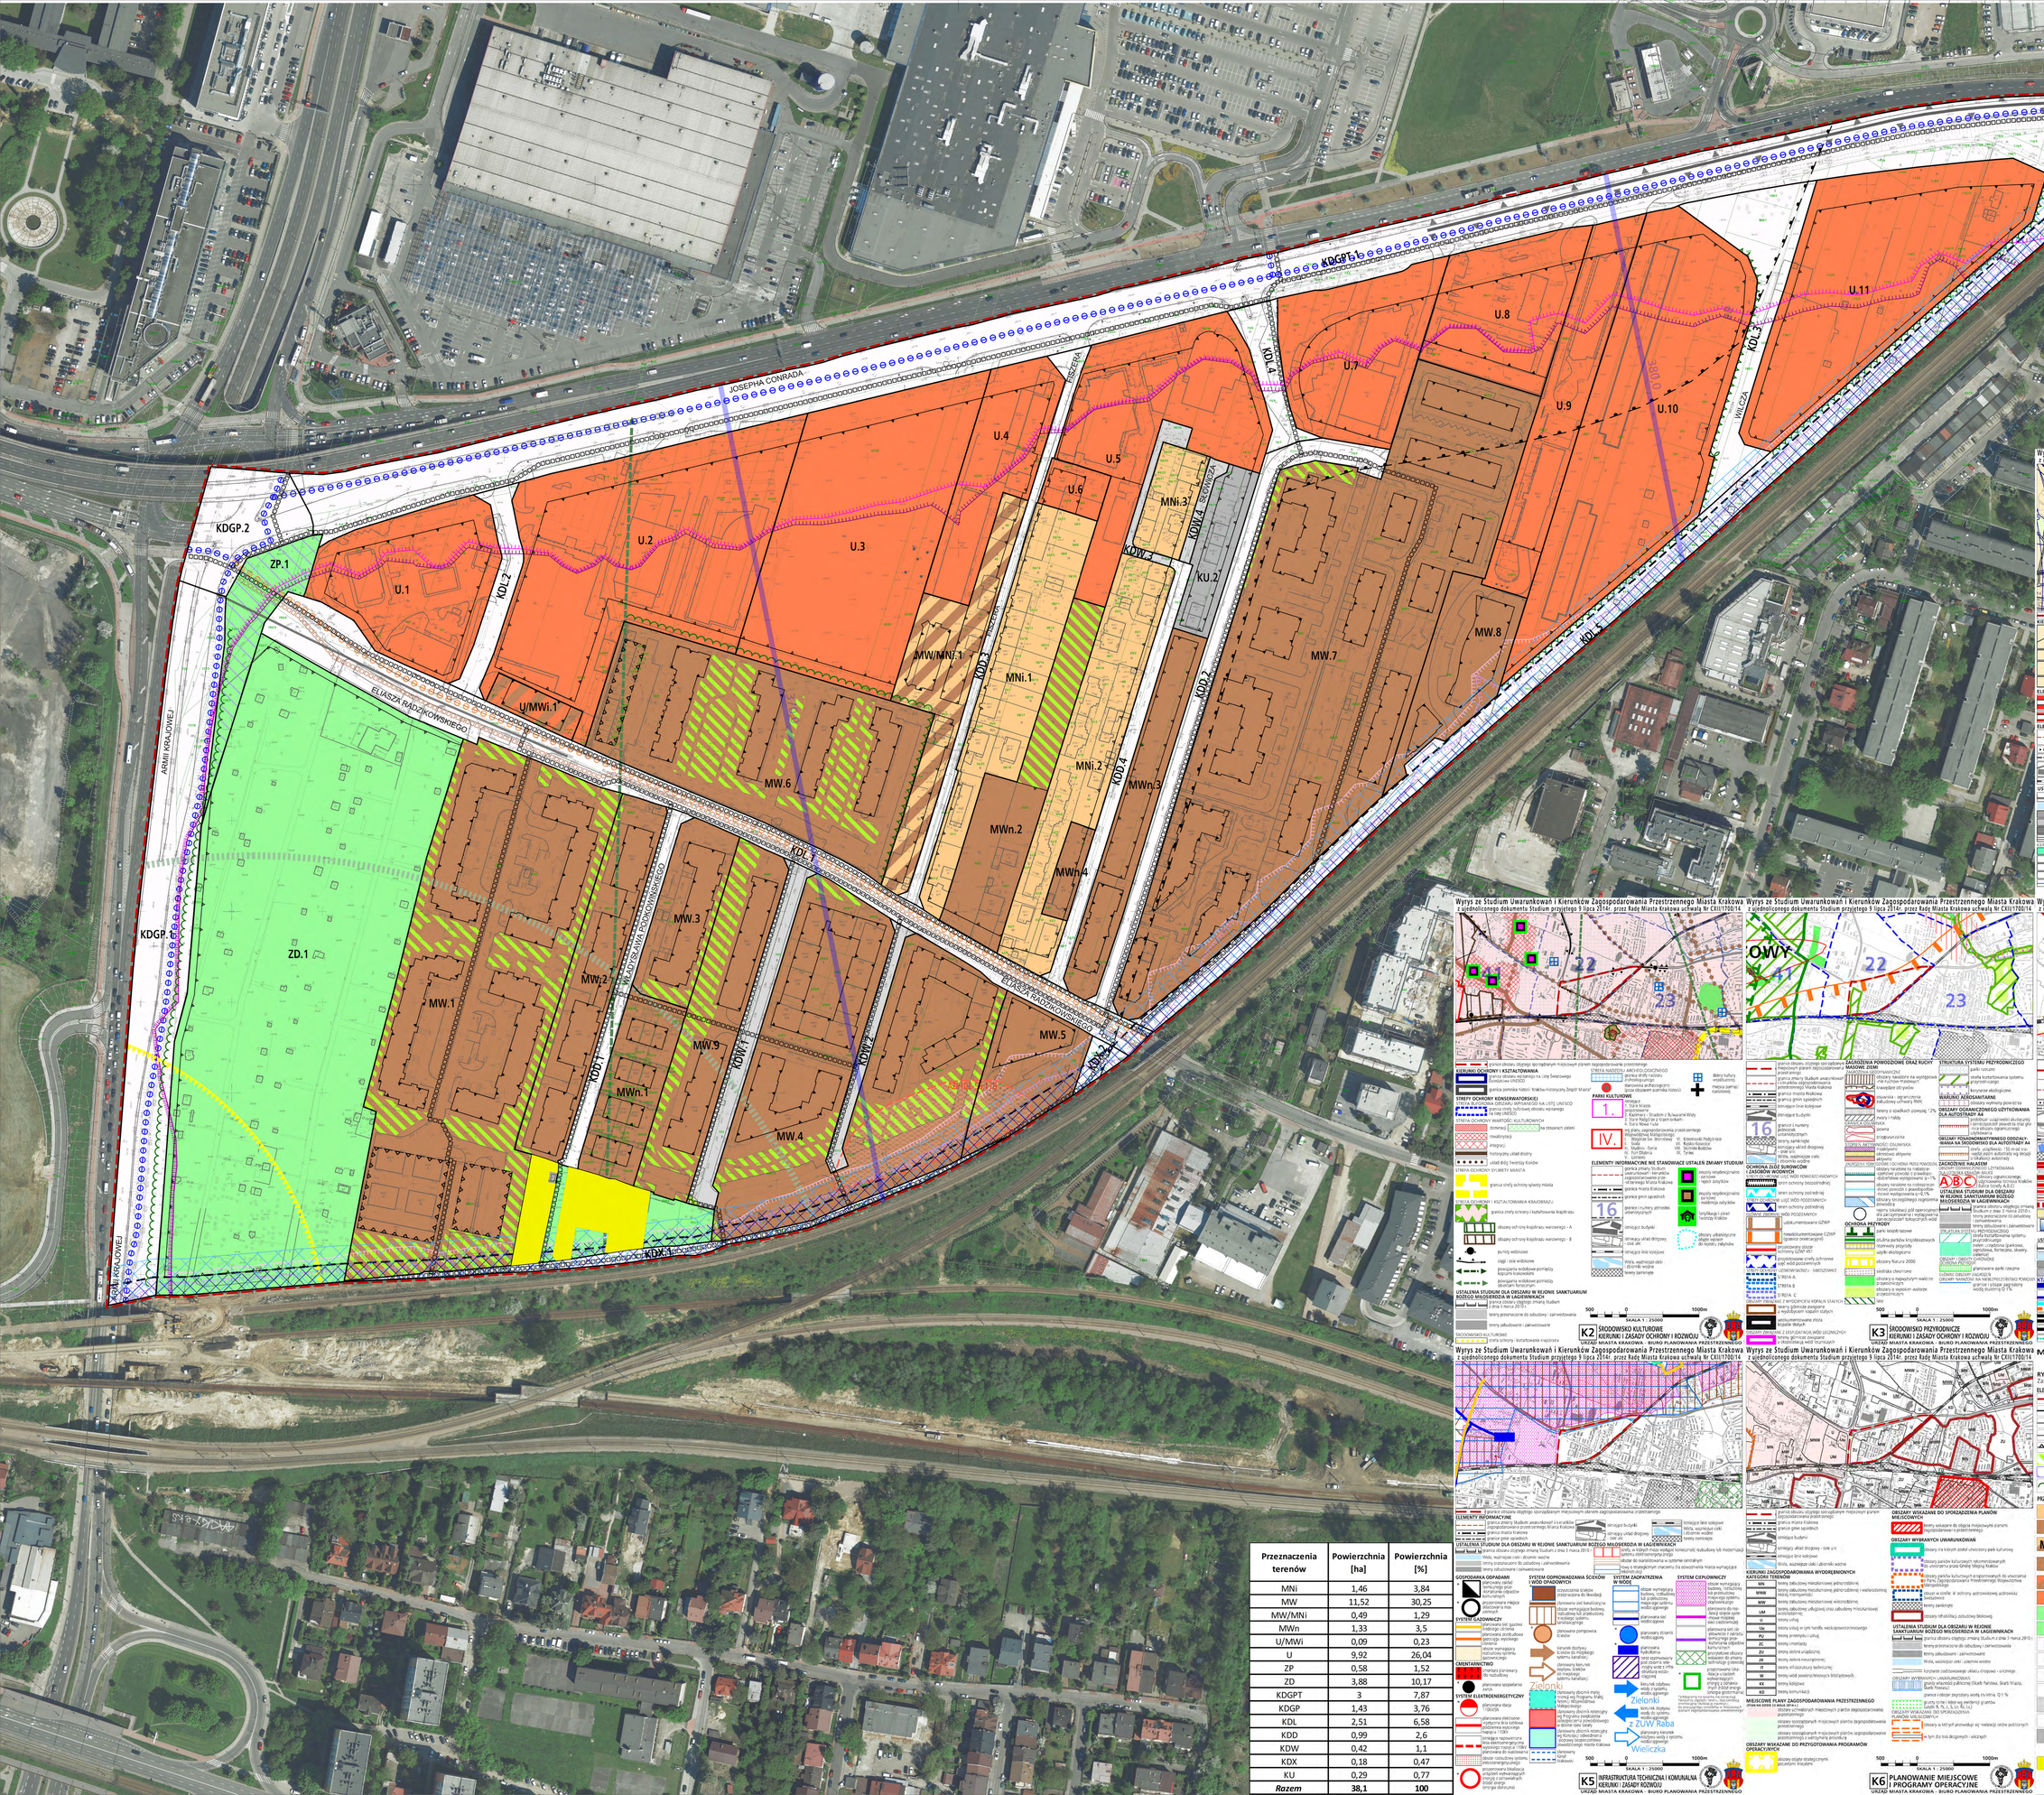

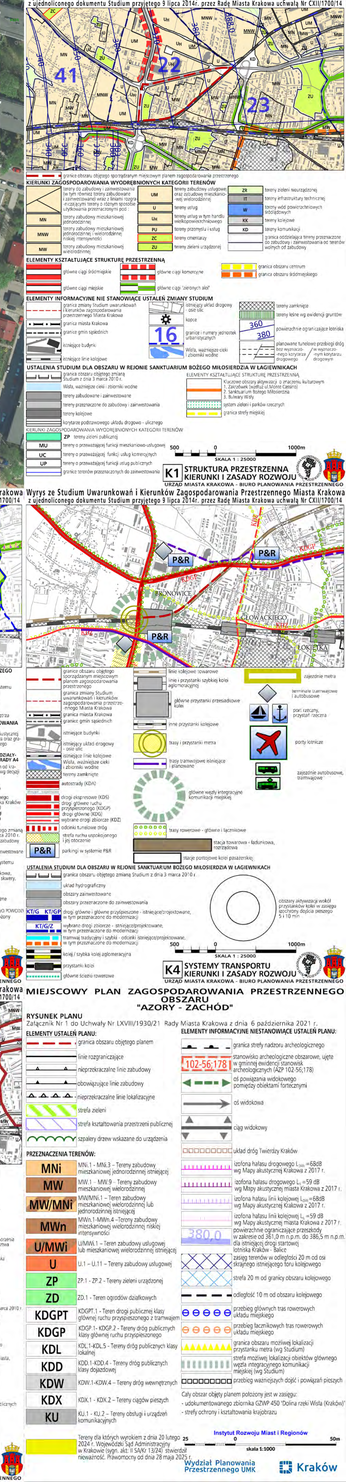

Przeznaczenia terenów	Powierzchnia [ha]	Powierzchnia [%]
MNi	1,46	3,84
MW	11,52	30,25
MW/MNi	0,49	1,29
MWn	1,33	3,5
U/MWi	0,09	0,23
U	9,92	26,04
ZP	0,58	1,52
ZD	3,88	10,17
KDGPT	3	7,87
KDGP	1,43	3,76
KDL	2,51	6,58
KDD	0,99	2,6
KDW	0,42	1,1
KDX	0,18	0,47
KU	0,29	0,77
Razem	**38,1**	**100**

MIEJSCOWY PLAN ZAGOSPODAROWANIA PRZESTRZENNEGO OBSZARU "AZORY - ZACHÓD"

RYSUNEK PLANU
Załącznik Nr 1 do Uchwały Nr LXVIII/1930/21 Rady Miasta Krakowa z dnia 6 października 2021 r.

ELEMENTY USTALEŃ PLANU
- granica obszaru objętego planem
- linie rozgraniczające
- nieprzekraczalne linie zabudowy
- obowiązujące linie zabudowy
- nieprzekraczalne linie lokalizacyjne
- strefa zieleni
- strefa kształtowania przestrzeni publicznej
- szpalery drzew wskazane do urządzenia

ELEMENTY INFORMACYJNE NIESTANOWIĄCE USTALEŃ PLANU:
- granica strefy ochrony archeologicznego stanowisko archeologiczne obszarowe, ujęte w gminnej ewidencji stanowisk archeologicznych (AZP 102-56/178)
- 102-56,178
- ciąg pieszy
- ciąg widokowy
- układ dróg Twierdzy Kraków
- izofona hałasu drogowego L_{eq} =68dB wg Mapy akustycznej Krakowa z 2017 r.
- izofona hałasu drogowego L_{eq} =59 dB wg Mapy akustycznej miasta Krakowa z 2017 r.
- izofona hałasu linii kolejowej L_{eq} =68dB wg Mapy akustycznej Krakowa z 2017 r.
- izofona hałasu linii kolejowej L_{eq} =59 dB wg Mapy akustycznej miasta Krakowa z 2017 r.
- 380.0 — poziomice rzędnościowe
- 360 / 380 — obszary ograniczonego użytkowania w zakresie od 30 do 2 m n.p.m. do 380,5 m n.p.m. dla istniejącej drogi startowej
- granica terenów w odległości 20 m od osi istniejącego dziesięciokrotnego toru kolejowego
- strefa 20 m od granicy obszaru kolejowego
- odległość 10 m od obszaru kolejowego
- przebieg głównych tras rowerowych układu miejskiego
- przebieg lokalnych tras rowerowych klasy głównej ruchu miejskiego
- granica obszaru możliwej lokalizacji przystanku metra (wg Studium)
- strefa możliwej lokalizacji obiektów głównego systemu integracyjnego komunikacji miejskiej (wg Studium)
- przebieg ważniejszych dróg i powiązań rolniczych

Cały obszar objęty planem położony jest w zasięgu:
- udokumentowanego złoża GZWP 450 "Dolina rzeki Wisła (Kraków)"
- strefy ochrony i kształtowania krajobrazu

Tereny dla których wyrażam z dnia 20 lutego 2024 r. Wojewódzki Sąd Administracyjny w Krakowie (sygn. akt: II SAN/ 132/24) istnieją niewiadomość. Powtórnemy od dnia 28 maja 2024 r.

Instytut Rozwoju Miast i Regionów
skala 1:5000
Wydział Planowania Przestrzennego UMK
Kraków